


BASE IN CLS
SCALA 1:50

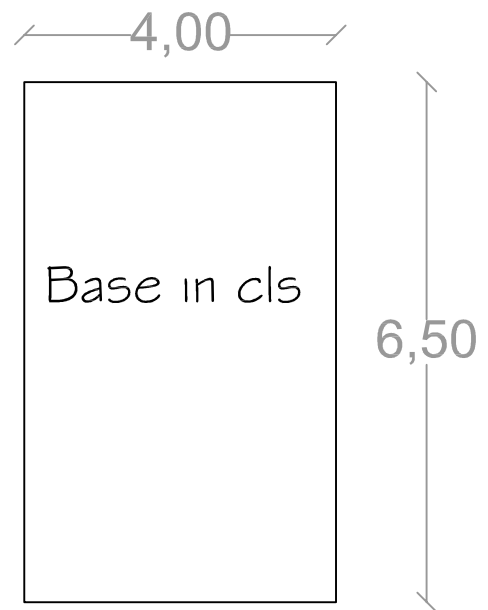

PLANIMETRIA D'INQUADRAMENTO
SCALA 1:200

ARGINE

Viabilità

Viabilità

LAGO

Area scuola
imbarcazioni a vela

AREA E STRUTTURE IN SUB CONCESSIONE
SUBCONCESSIONE I - SCUOLA DI VELA

AREA IN SUB CONCESSIONE ~ MQ 1.000