


AREA IN SUBCONCESSIONE

SCALA 1:200

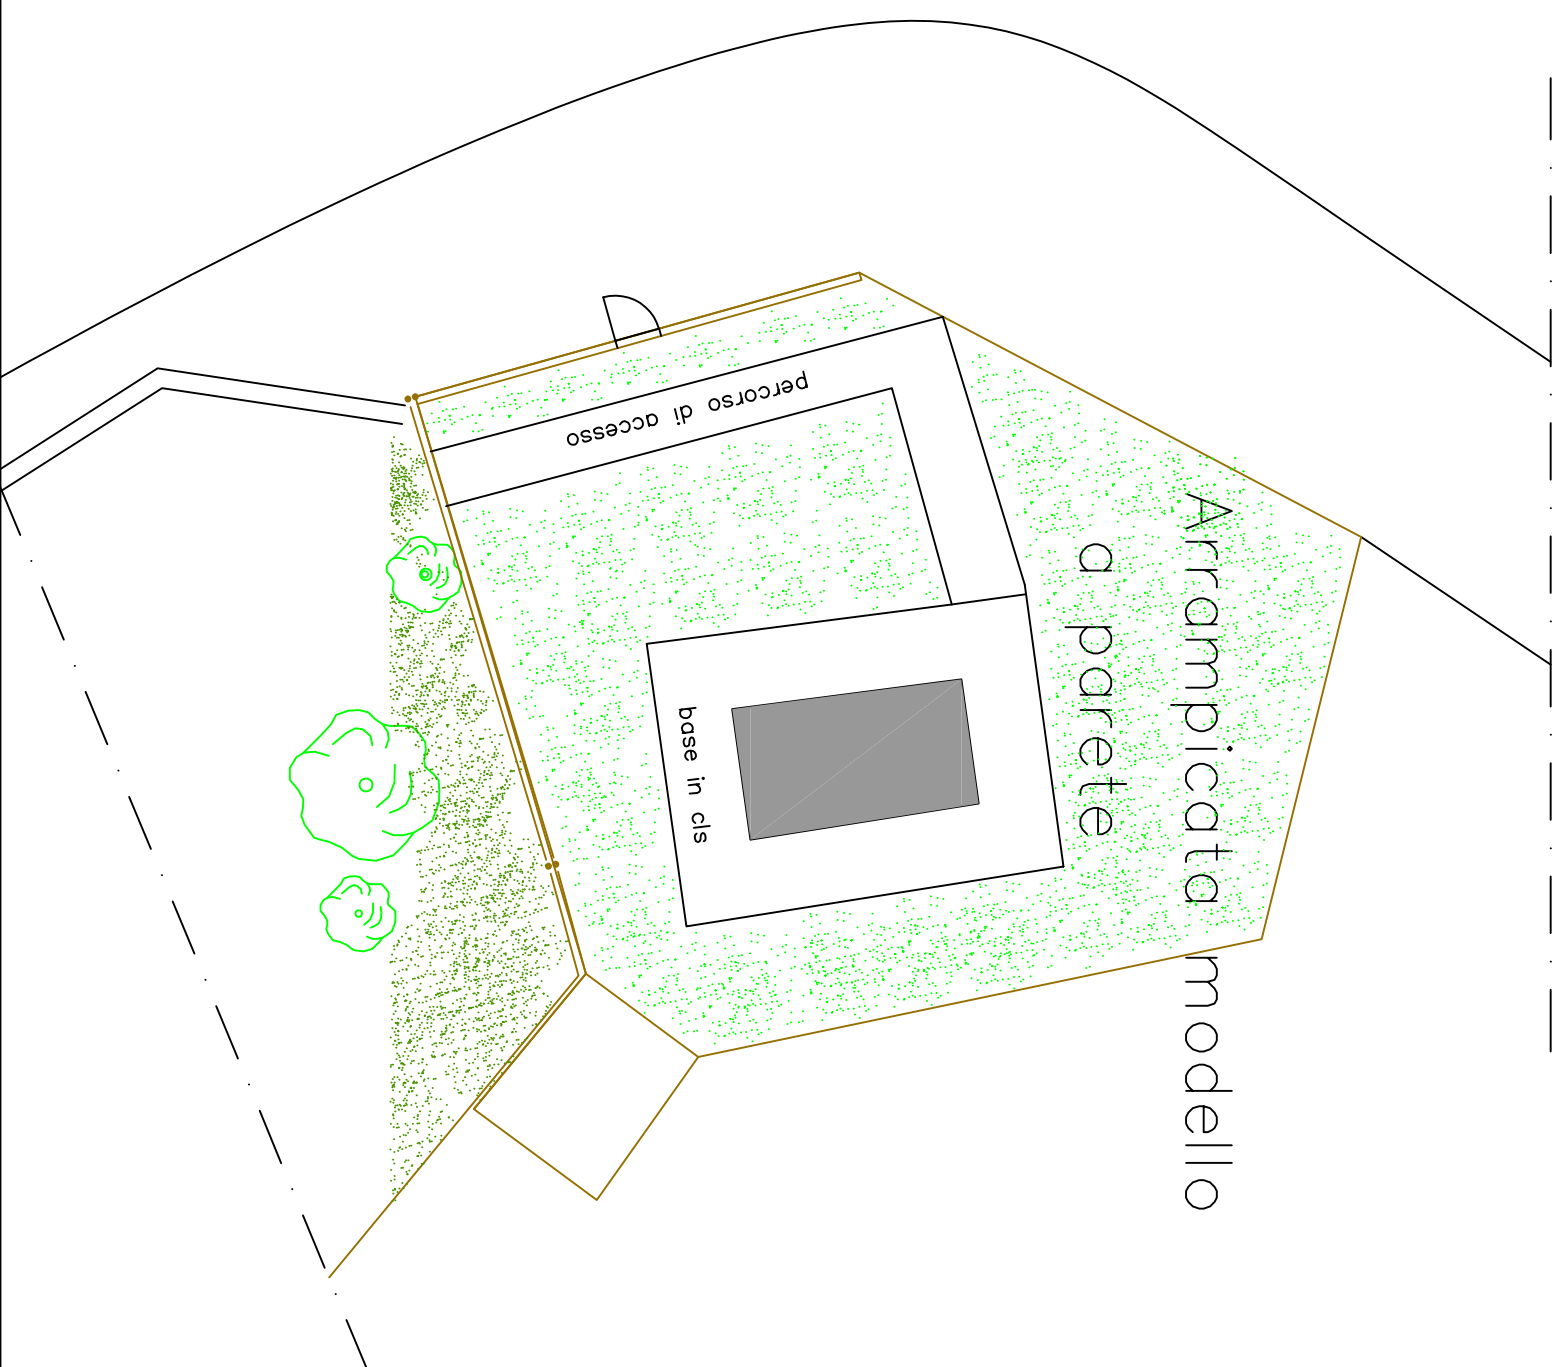

SUBCONCESSIONE 4 – ARRAMPICATA SU PARETE  
ARTIFICIALE ~ 350 MQ