PARCO DEI RENAI - CHIRINGUITO
PLANIMETRIA BAR-RISTORANTE-PIZZERIA

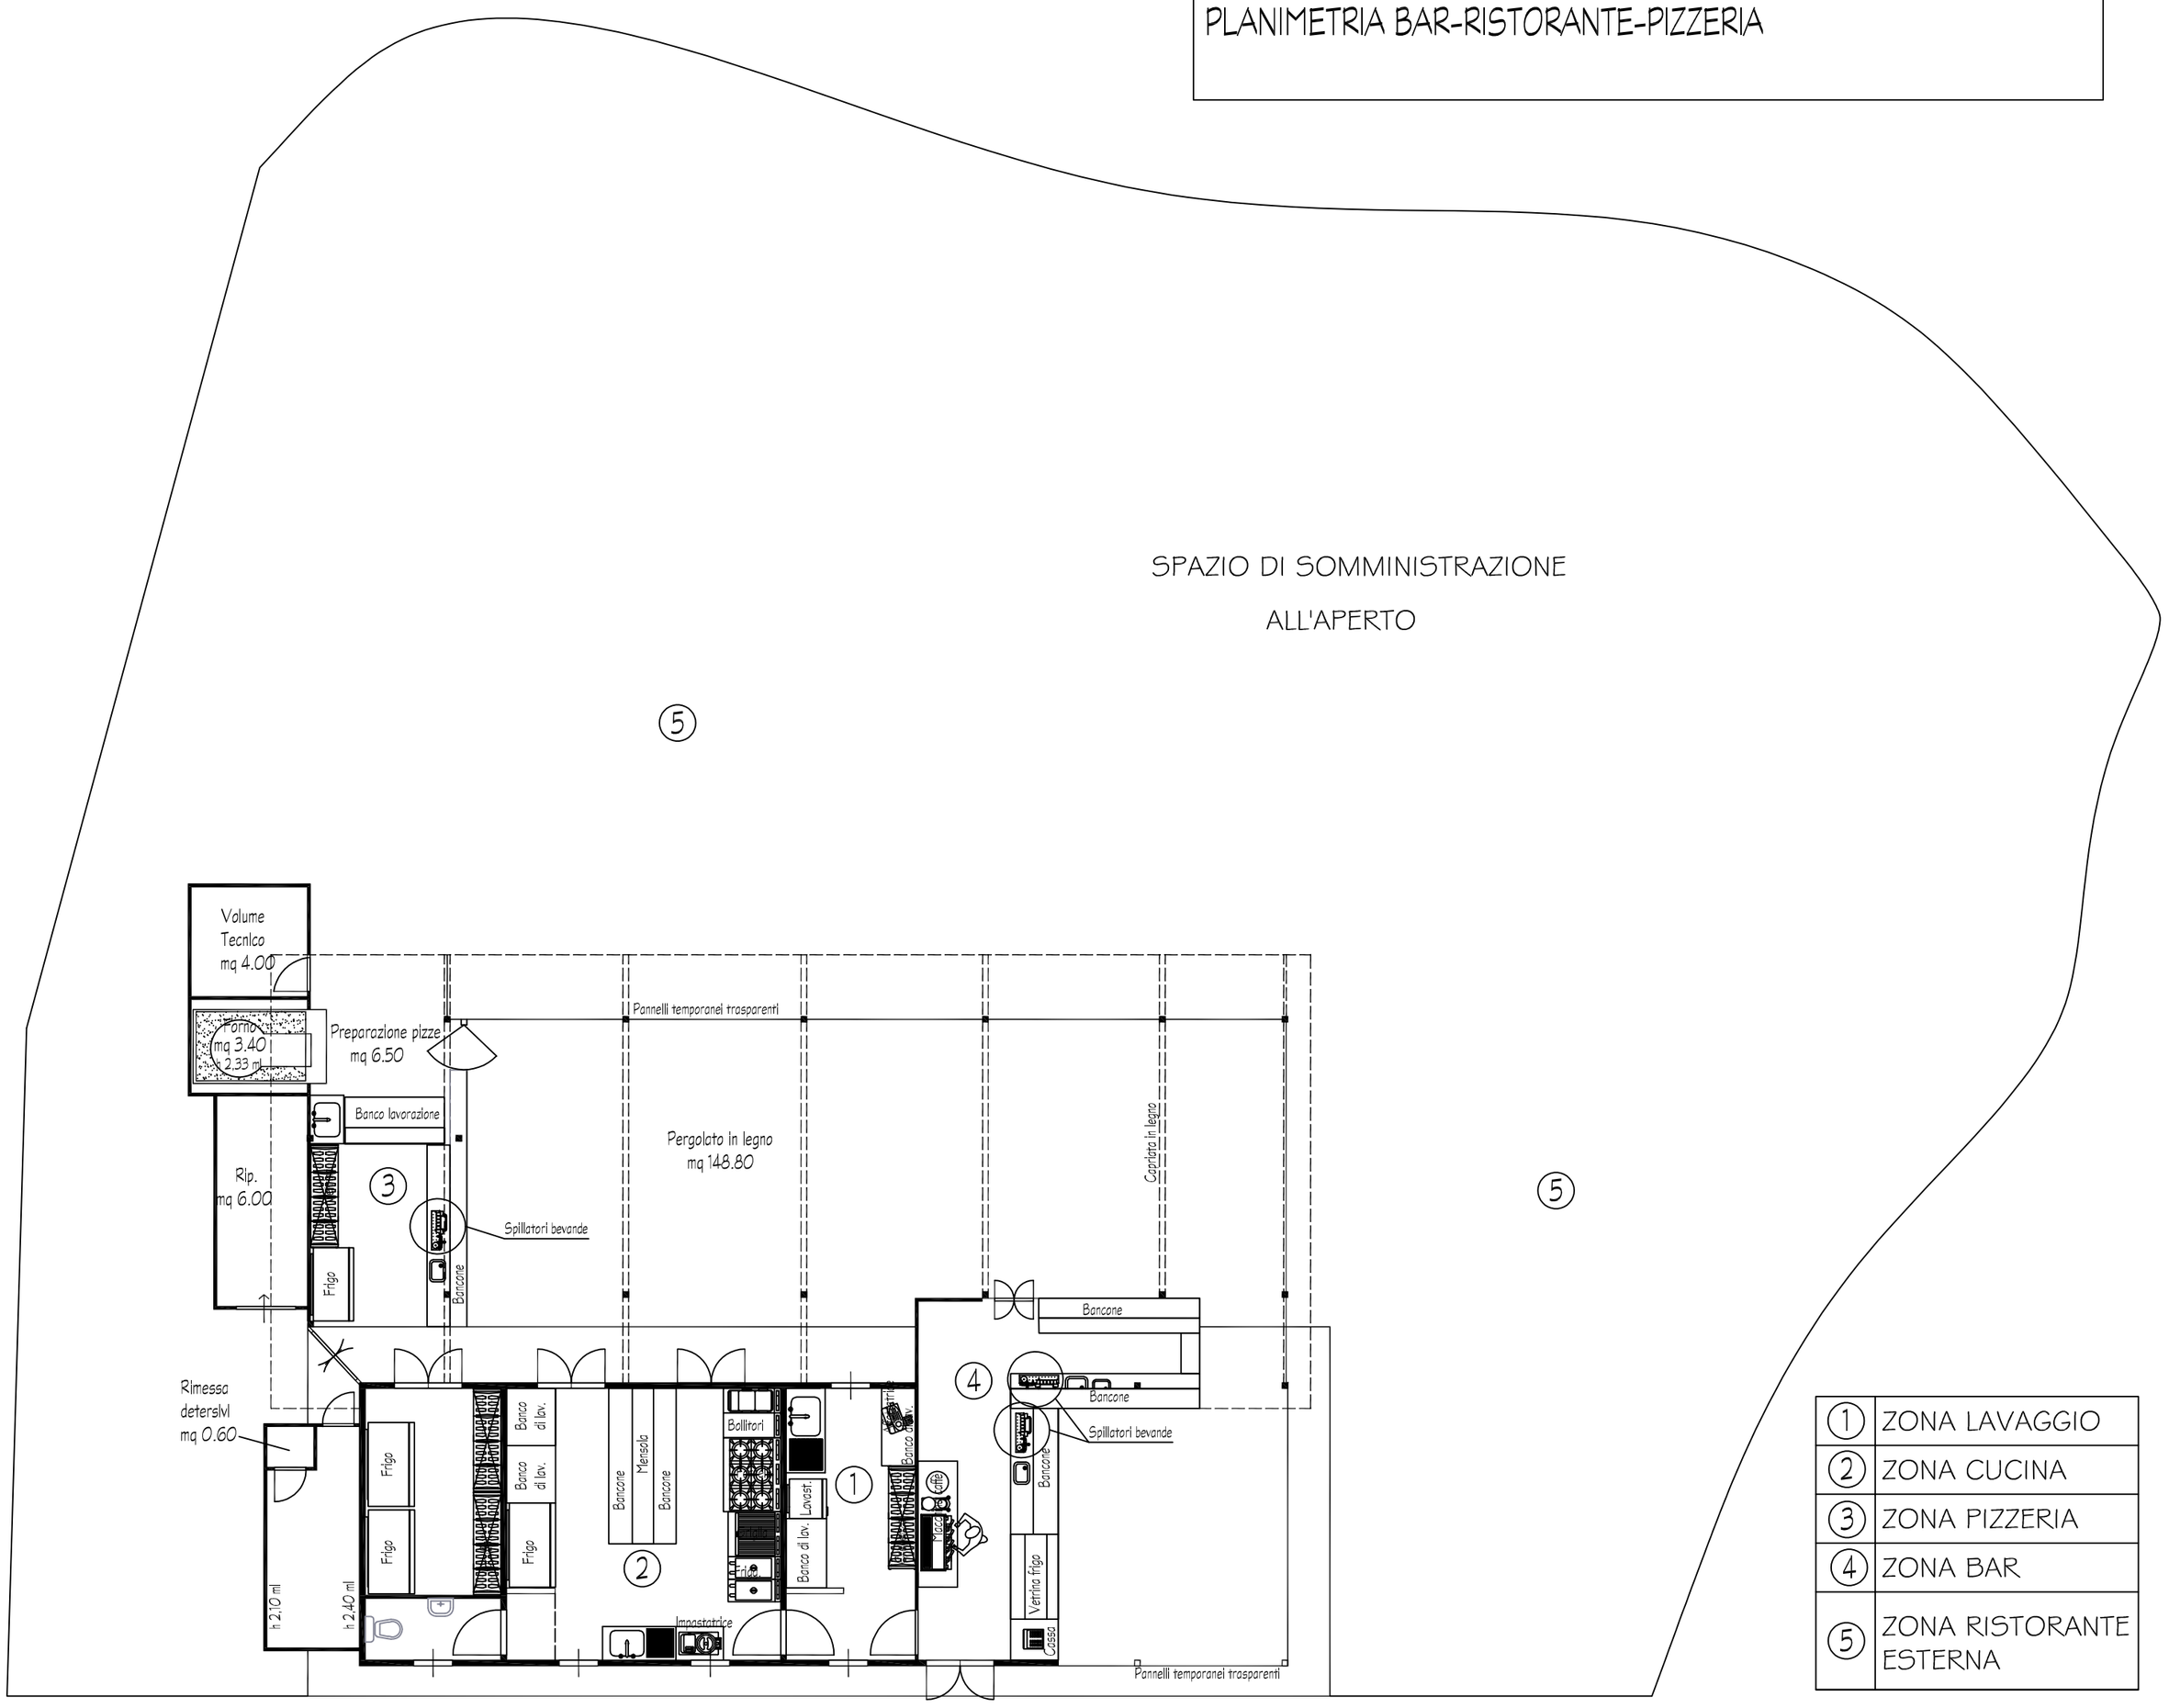

1	ZONA LAVAGGIO
2	ZONA CUCINA
3	ZONA PIZZERIA
4	ZONA BAR
5	ZONA RISTORANTE ESTERNA